


MAJAKOVSKÉHO SÁL

Plesové zařízení 614

MĚŘÍTKO 1:200

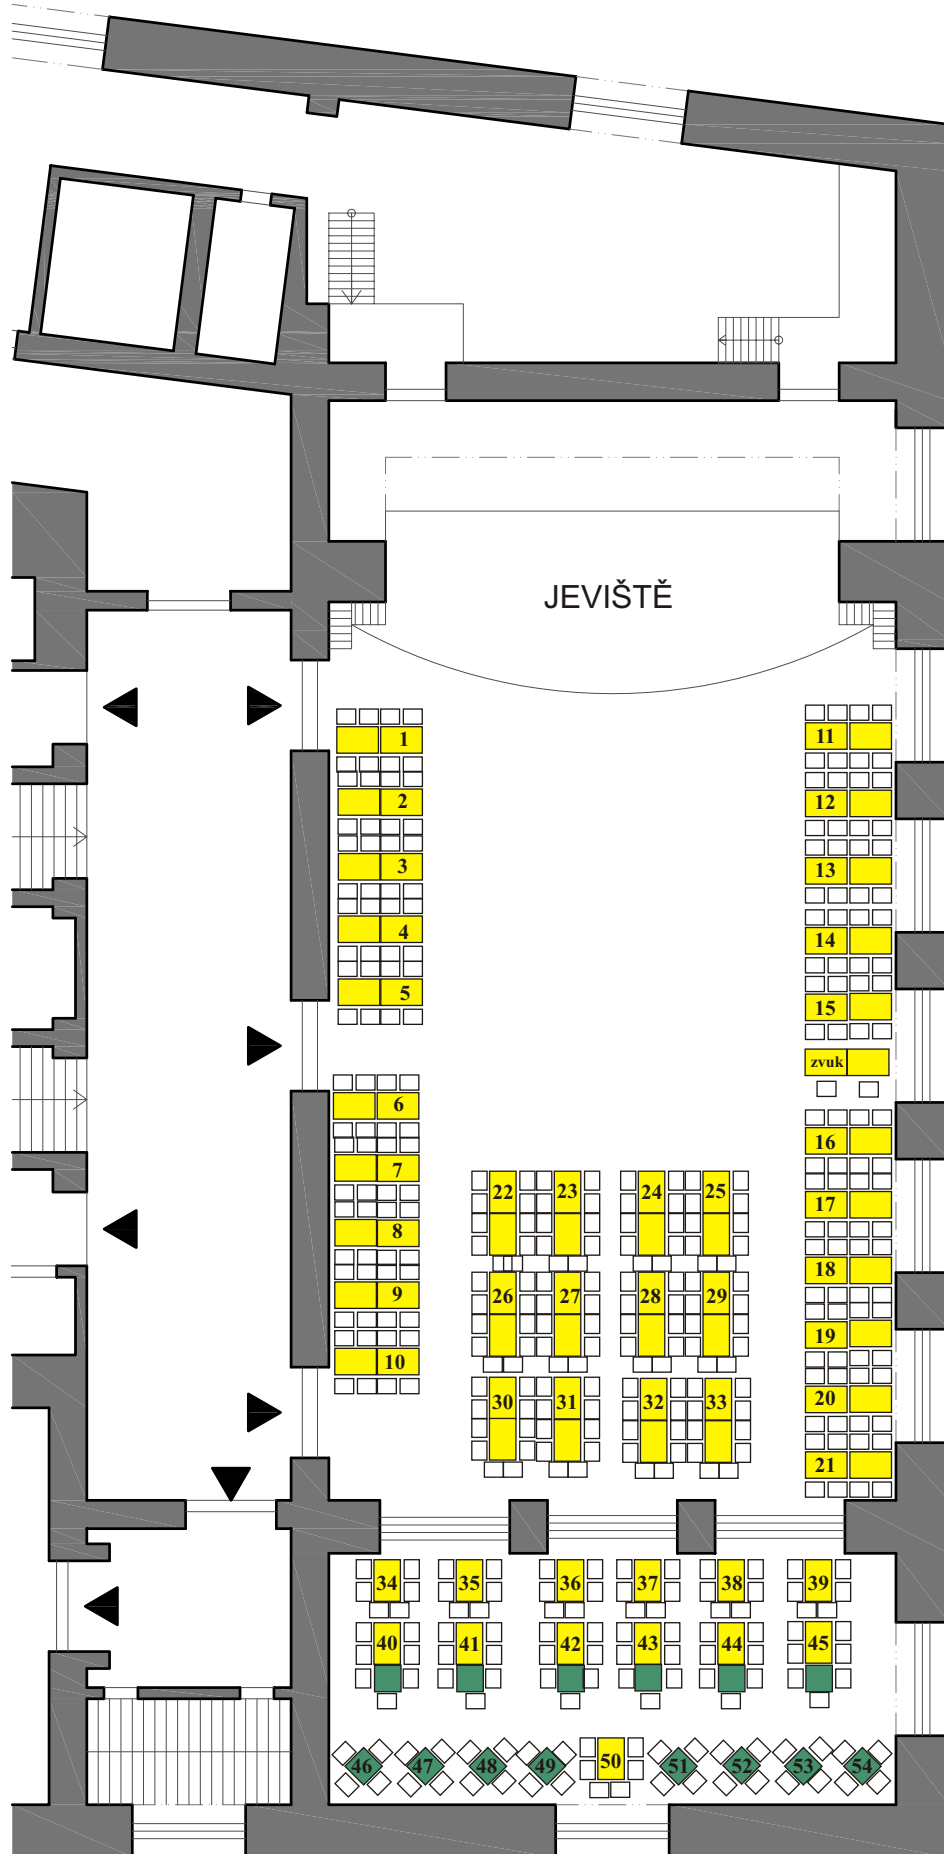

Plocha sálu:
Levá část 10 stolů po 8 místech ... 80 míst
Pravá část 11 stolů po 8 místech ... 88 míst
Vzadu na parketu 12 stolů po 10 místech ... 120 míst

Zvýšená část podlaží:
I. řada 6 stolů po 6 místech ... 36 míst
II. řada 6 stolů po 7 místech ... 42 míst
III. řada 8 stolů po 4 místech ... 32 míst
1 stůl se 6 místy ... 6 míst

CELKEM ... 404 míst

Balkón:
Restaurační zařízení ... 210 míst

CELKEM ... 614 míst

- rozměry sálu: 22,9 x 14,25 m
- rozměry jeviště: 12 x 7,75 m

LEGENDA PRVKŮ:

-  Židle 40/50 cm
-  Stůl obdélník 70/110 cm
-  Stůl kostka 70/70 cm
-  Bistro stolek 80 cm
-  Velký kulatý 150 cm
-  Stůl na balkoně 80/120 cm
-  Stoly skládací 70/120 cm
-  Praktikáble 100/200 cm
-  Stolek moderátor 80/60 cm
-  Klavír 180/200 cm